



## BUDYNEK B2

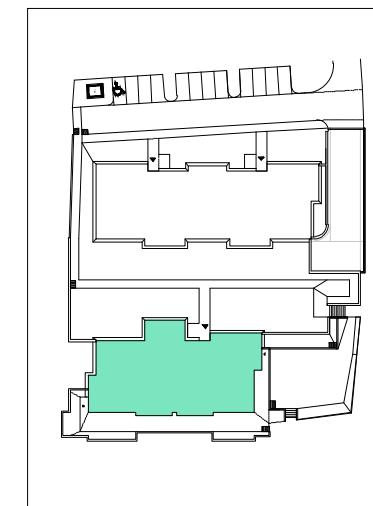

### PIĘTRO 0

SKALA 1:100

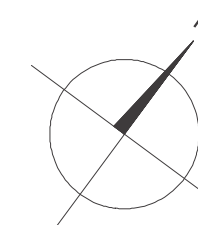


Lokale wyposażone są w wentylację mechaniczną.

Wysokość lokalu w świetle  
290 cm



ul. Świętokrzyska 91, Gdańsk 80-180

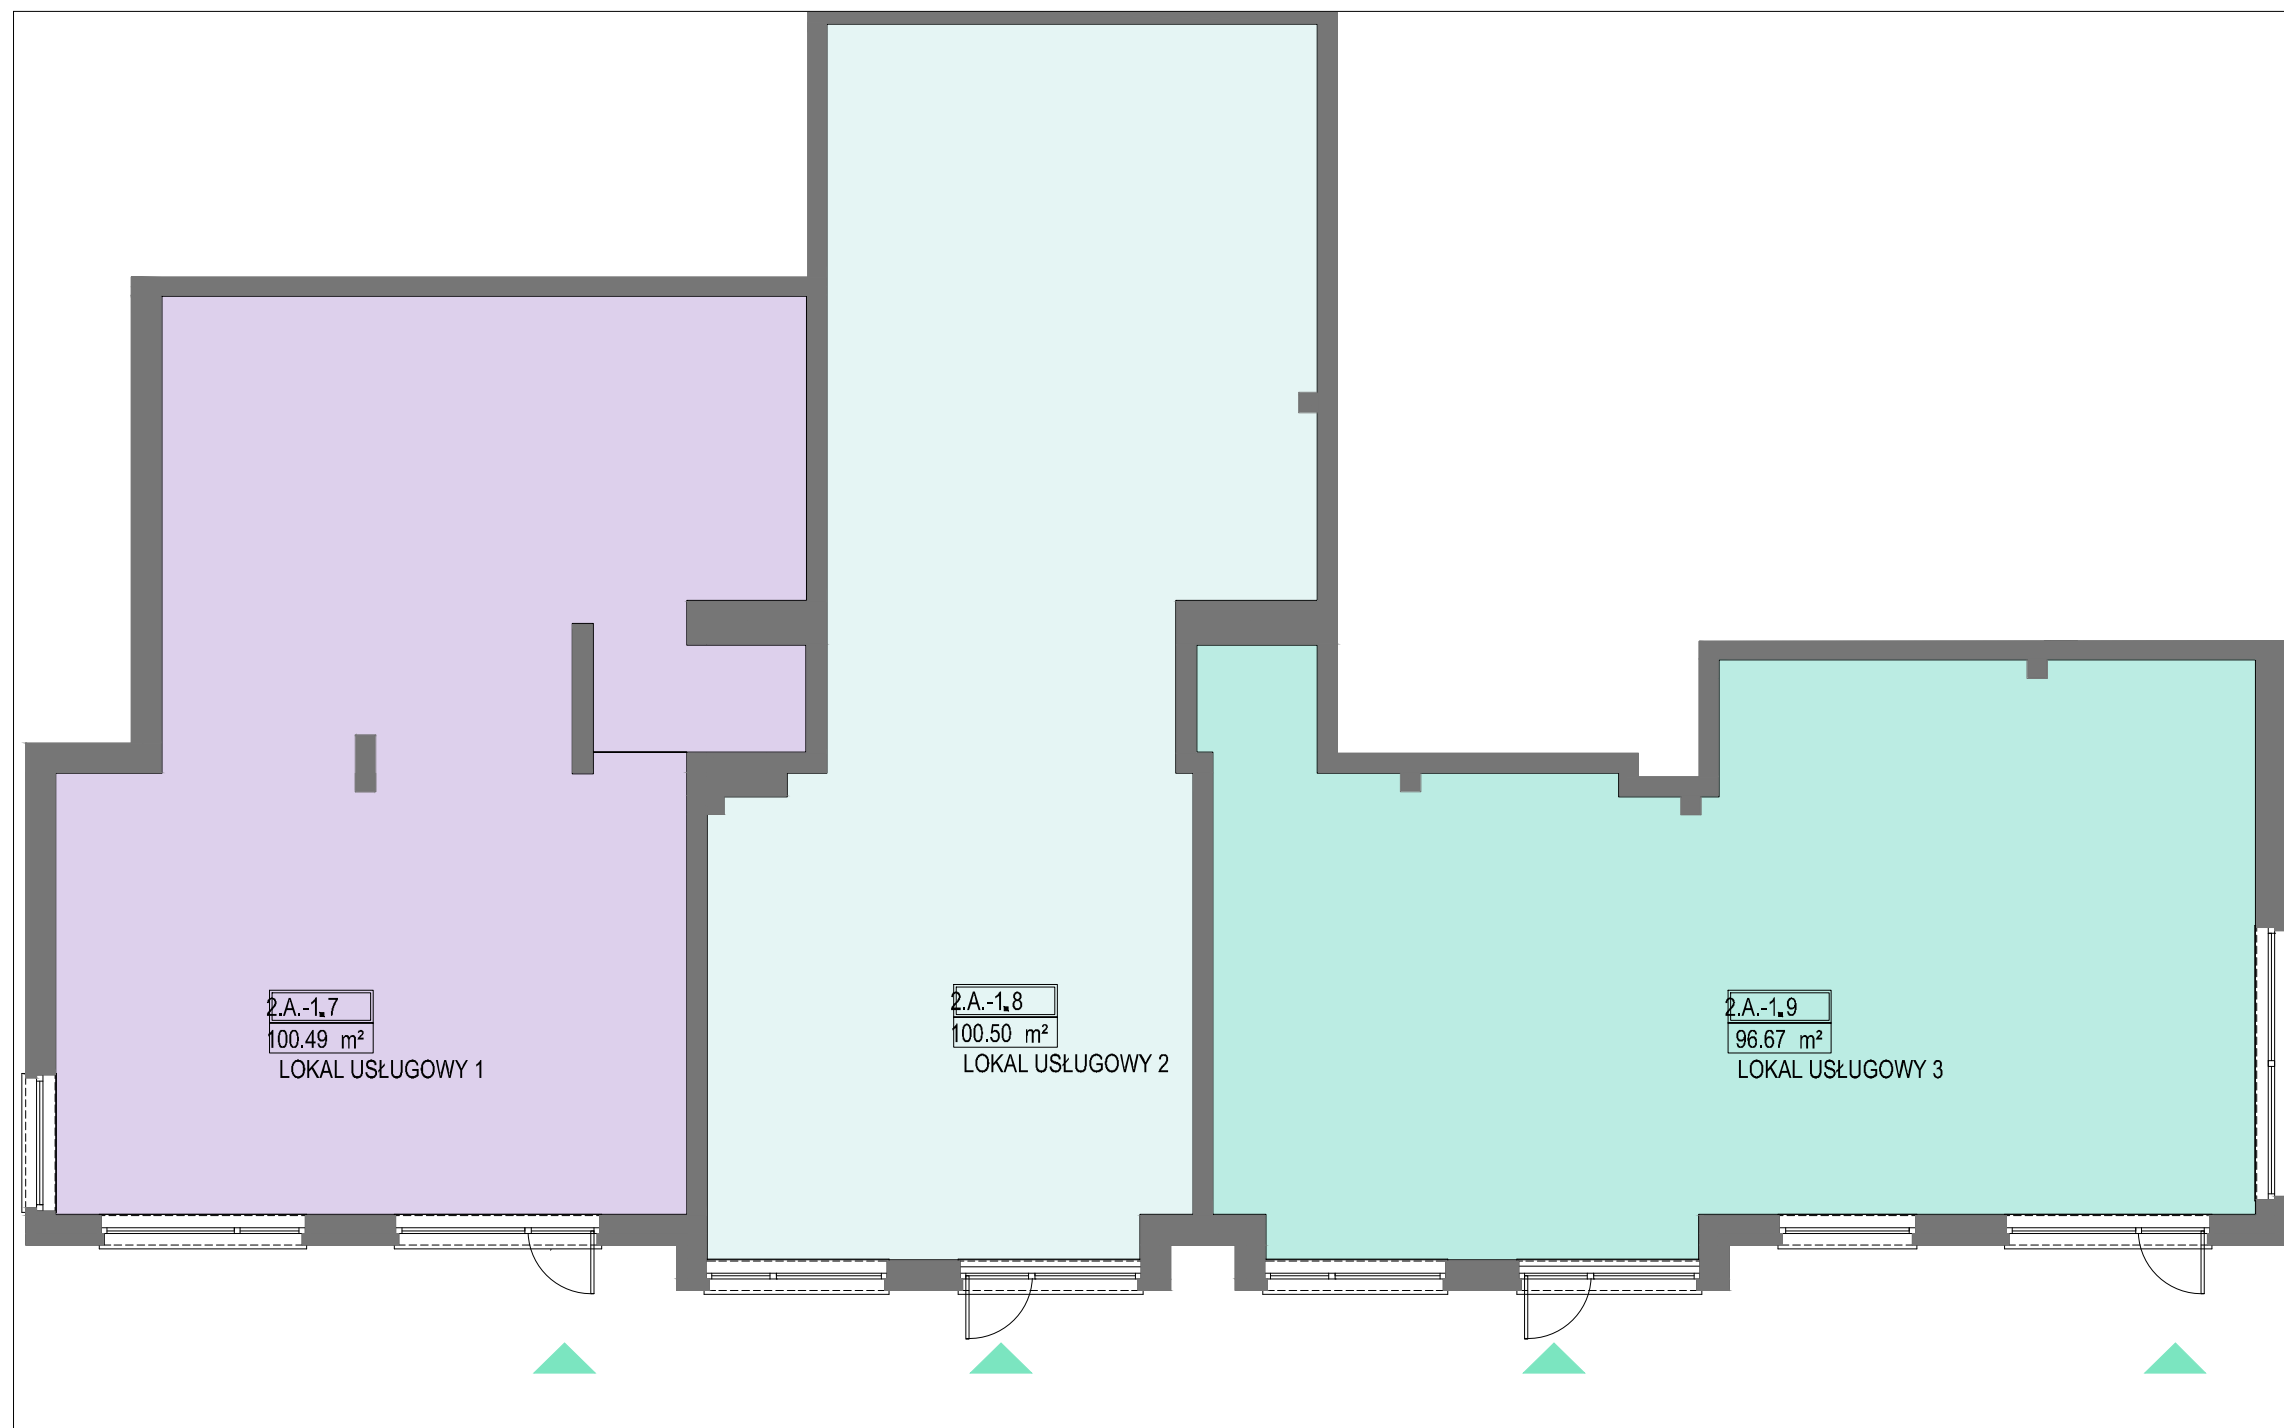

■ elementy stałe

Powierzchnie zgodnie z normą PN-ISO 9836:1997 - do powierzchni wliczono powierzchnie zajęte przez ścianki działowe nadające się do demontażu. Plan mieszkania może ulec niewielkim zmianom w trakcie realizacji budynku.